


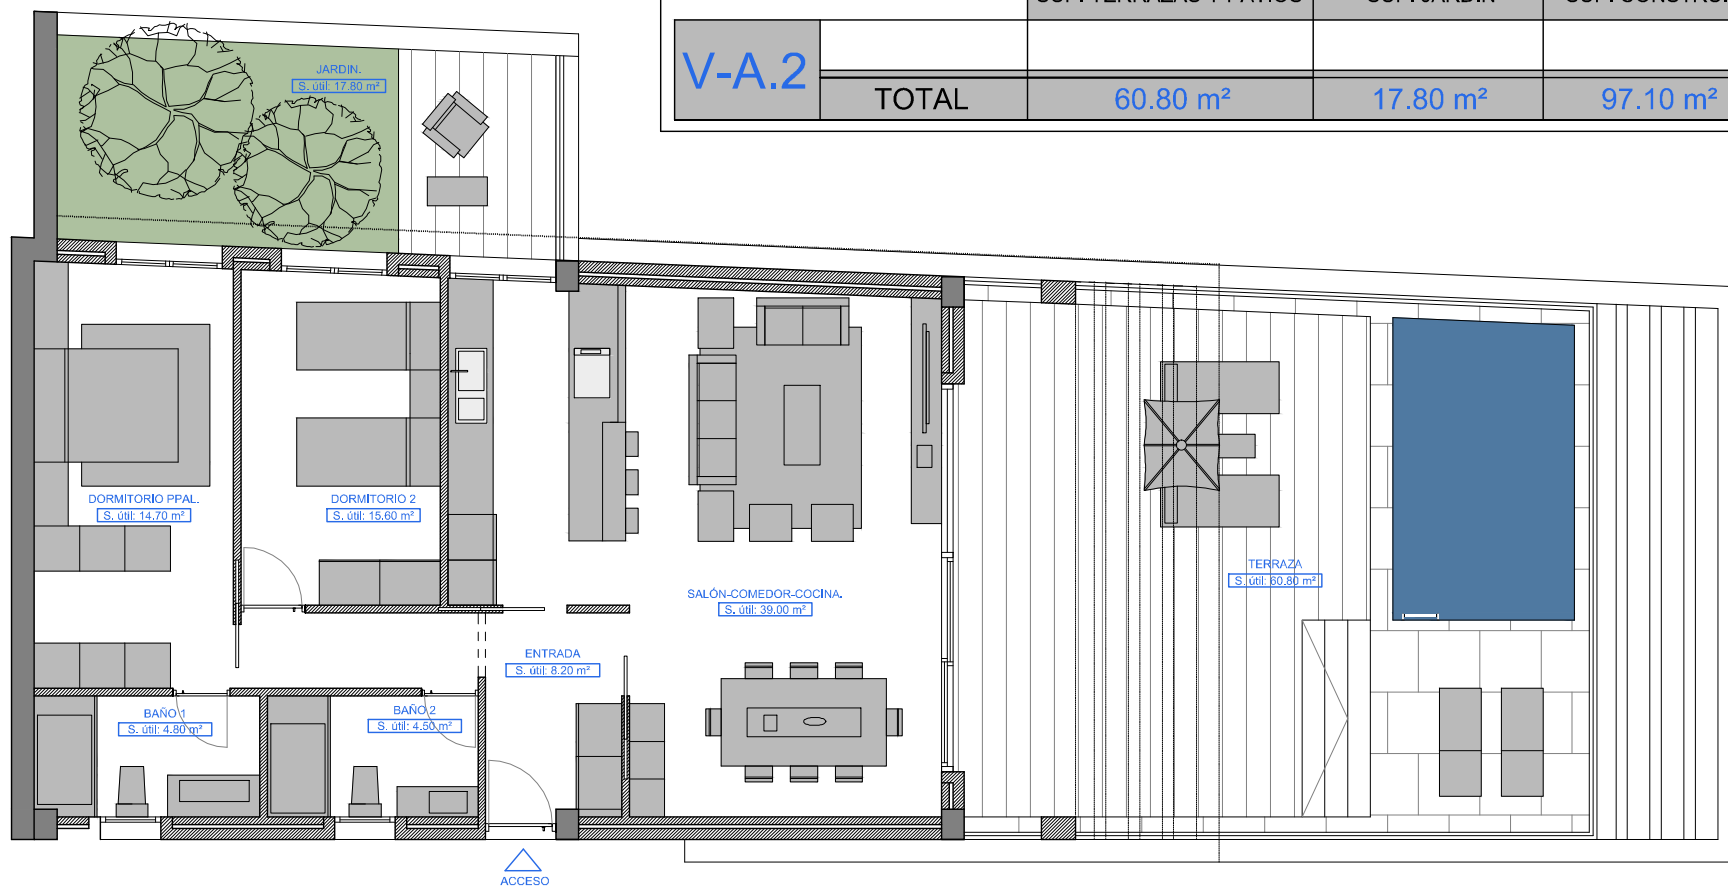

CUADRO DE SUPERFICIES DE LA VIVIENDA A. Nivel +2:

		SUP. TERRAZAS Y PATIOS	SUP. JARDIN	SUP. CONSTRUIDA
V-A.2				
	TOTAL	60.80 m²	17.80 m²	97.10 m²

VIVIENDA TIPO A. Nivel +2.